

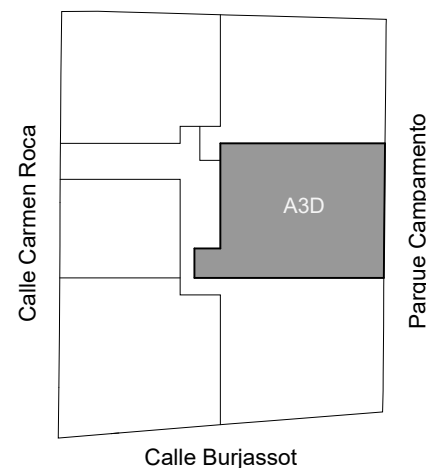


SUPERFICIE ÚTIL INTERIOR	79.90 m ²
SUPERFICIE CONSTRUIDA	92.83 m ²
SUPERFICIE DE TERRAZAS	59.15 m ²
SUPERFICIE DE JARDÍN	40.45 m ²
SUPERFICIE CONSTRUIDA TOTAL CON ECC	211.62 m ²
<i>Incluye superficie construida de vivienda, terrazas, jardín y parte proporcional de zonas comunes.</i>	

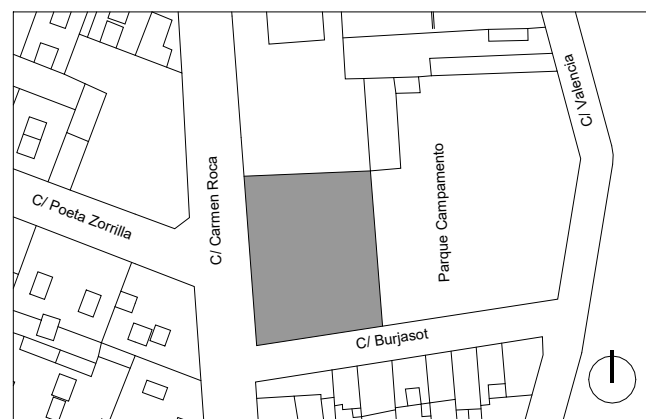

NOTA: El presente documento es de carácter informativo y orientativo. Los planos y las superficies expresados podrán experimentar variaciones por exigencias técnicas del proyecto. Todo el mobiliario, armarios y electrodomésticos, son meramente decorativos.

Versión: Mayo 2024

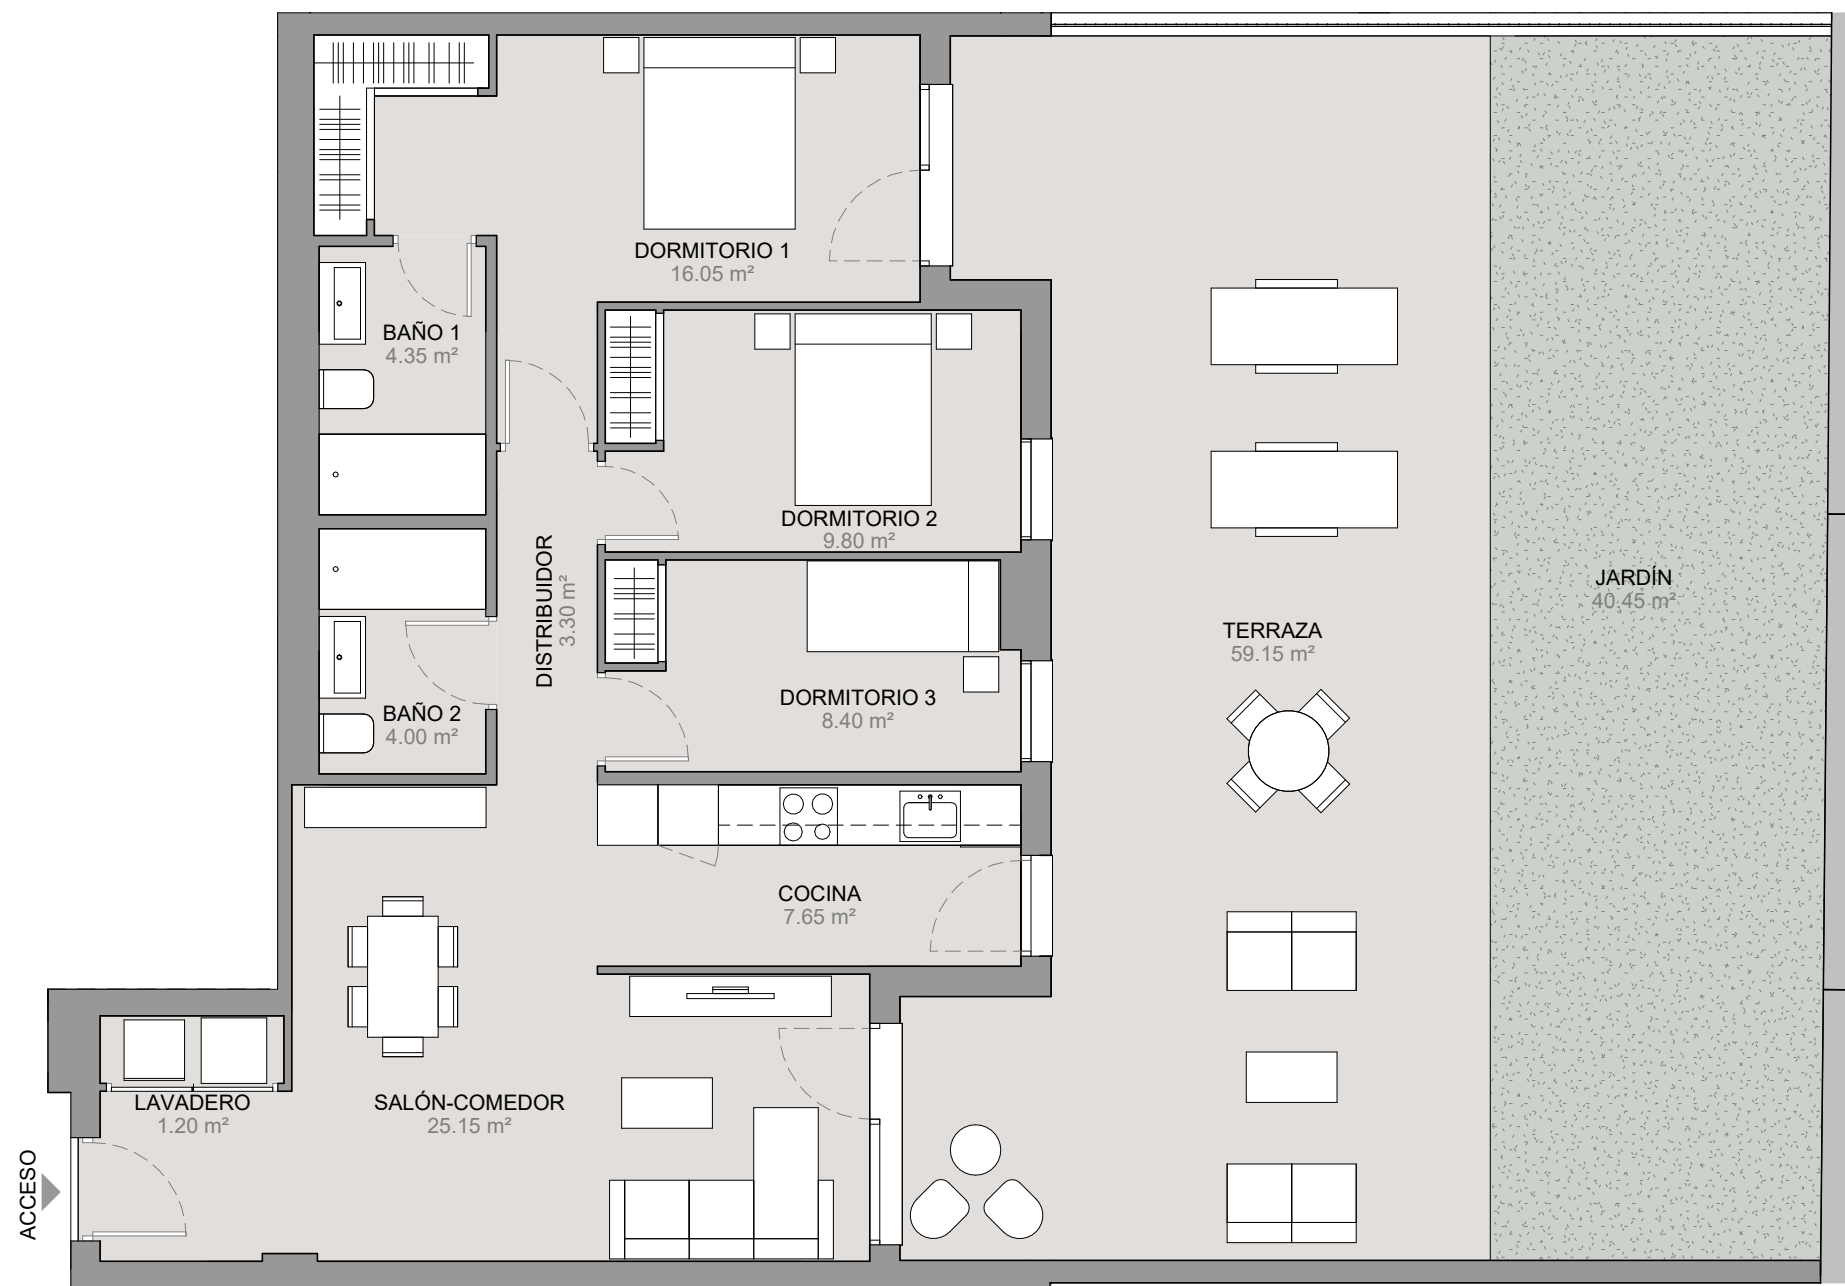