

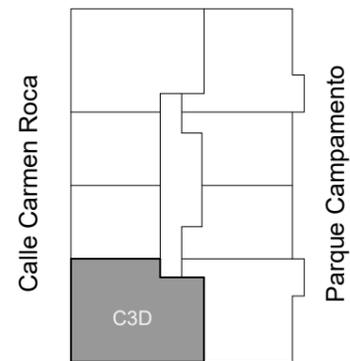


Tipología **C3D**  
Puerta 08 Planta 1

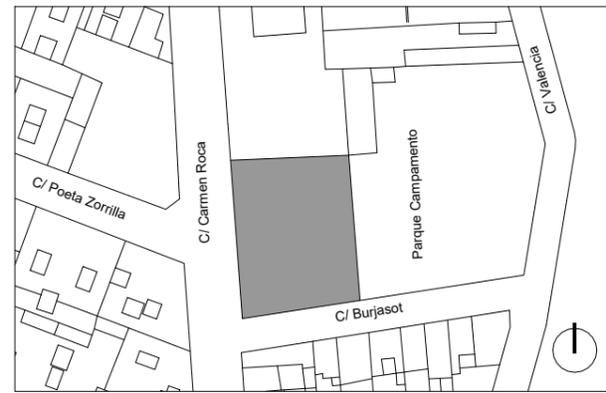

Calle Burjassot

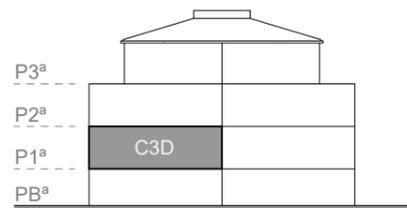

SUPERFICIE ÚTIL INTERIOR	74.40 m <sup>2</sup>
SUPERFICIE CONSTRUIDA	88.06 m <sup>2</sup>
SUPERFICIE DE TERRAZAS	4.75 m <sup>2</sup>
SUPERFICIE CONSTRUIDA TOTAL CON ECC	103.50 m <sup>2</sup>


*Incluye superficie construida de vivienda, terrazas y parte proporcional de zonas comunes.*

By **avanza urbana**




NOTA: El presente documento es de carácter informativo y orientativo. Los planos y las superficies expresados podrán experimentar variaciones por exigencias técnicas del proyecto. Todo el mobiliario, armarios y electrodomésticos, son meramente decorativos.

Versión: Mayo 2024

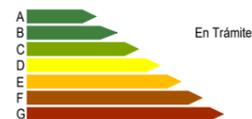

En Trámite

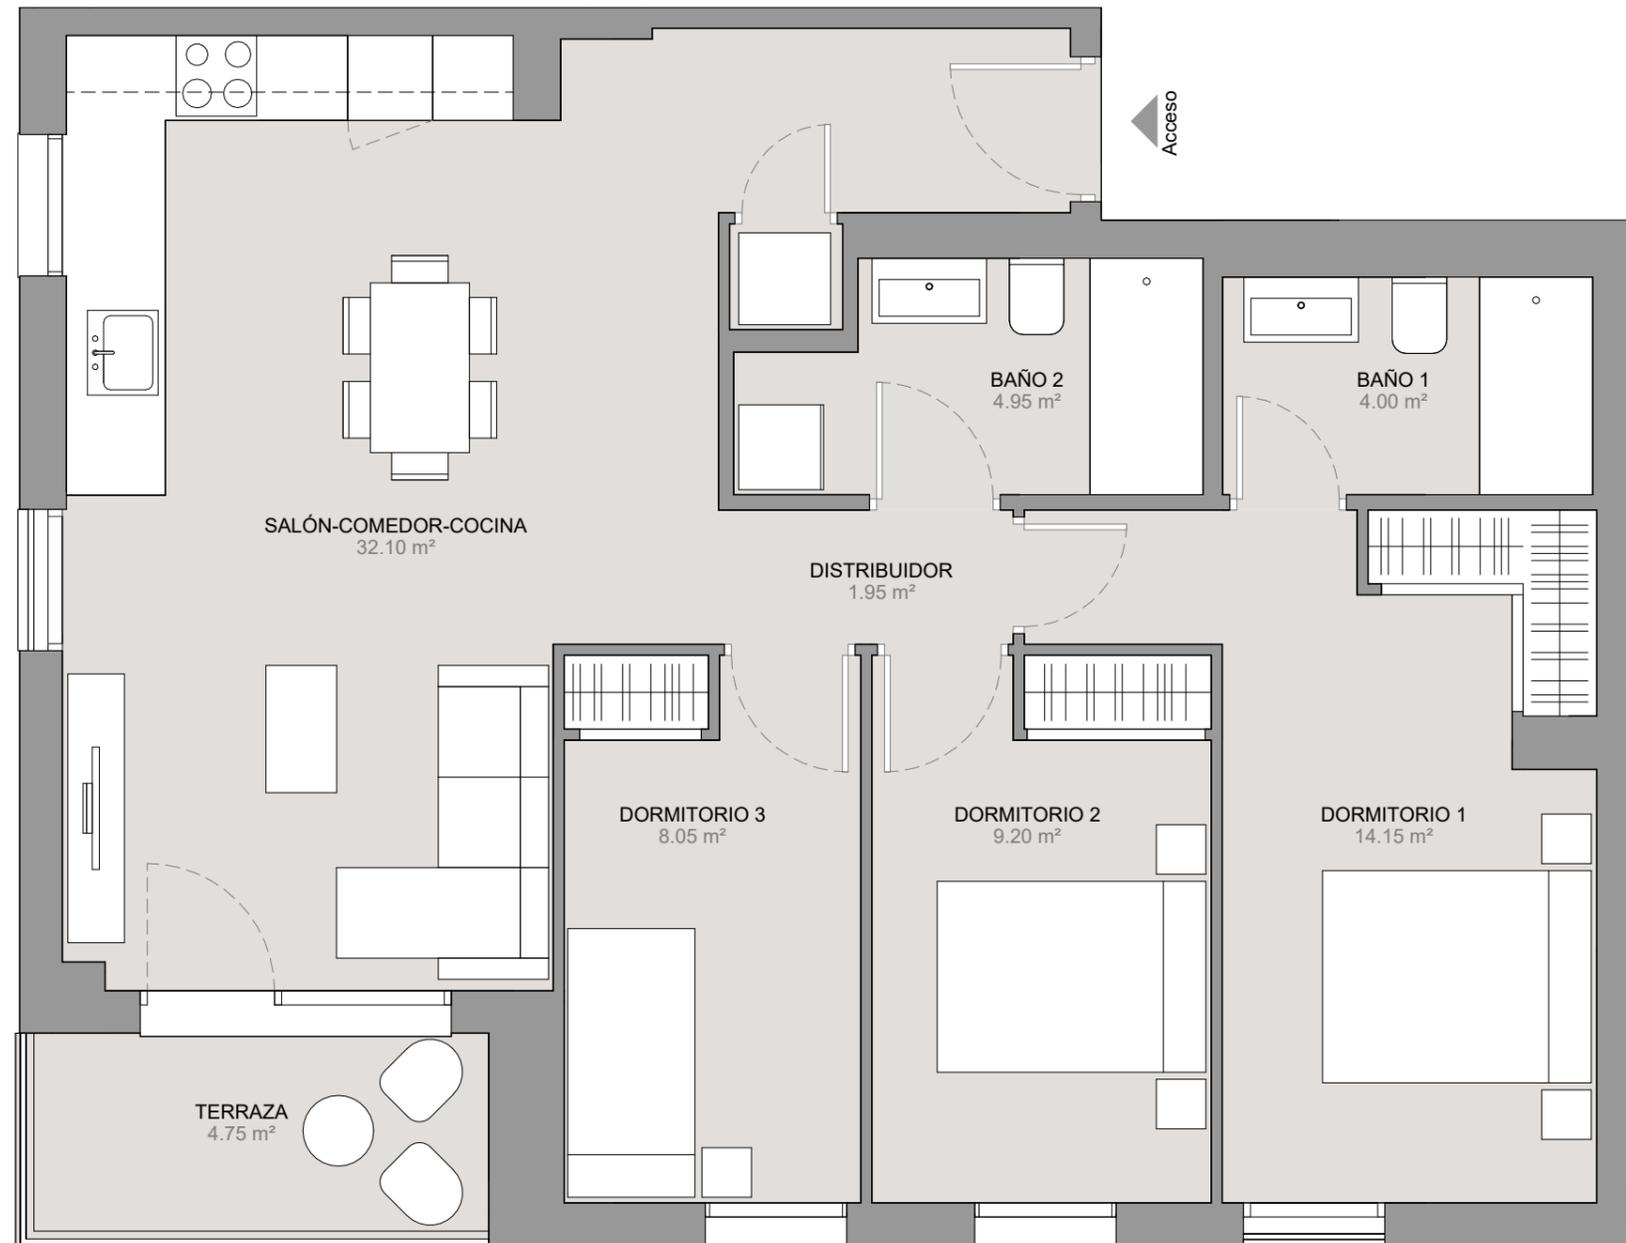

0.5 1.0 1.5 2.0 2.5m

